


ELEWACJA BOCZNA II SKALA 1:100

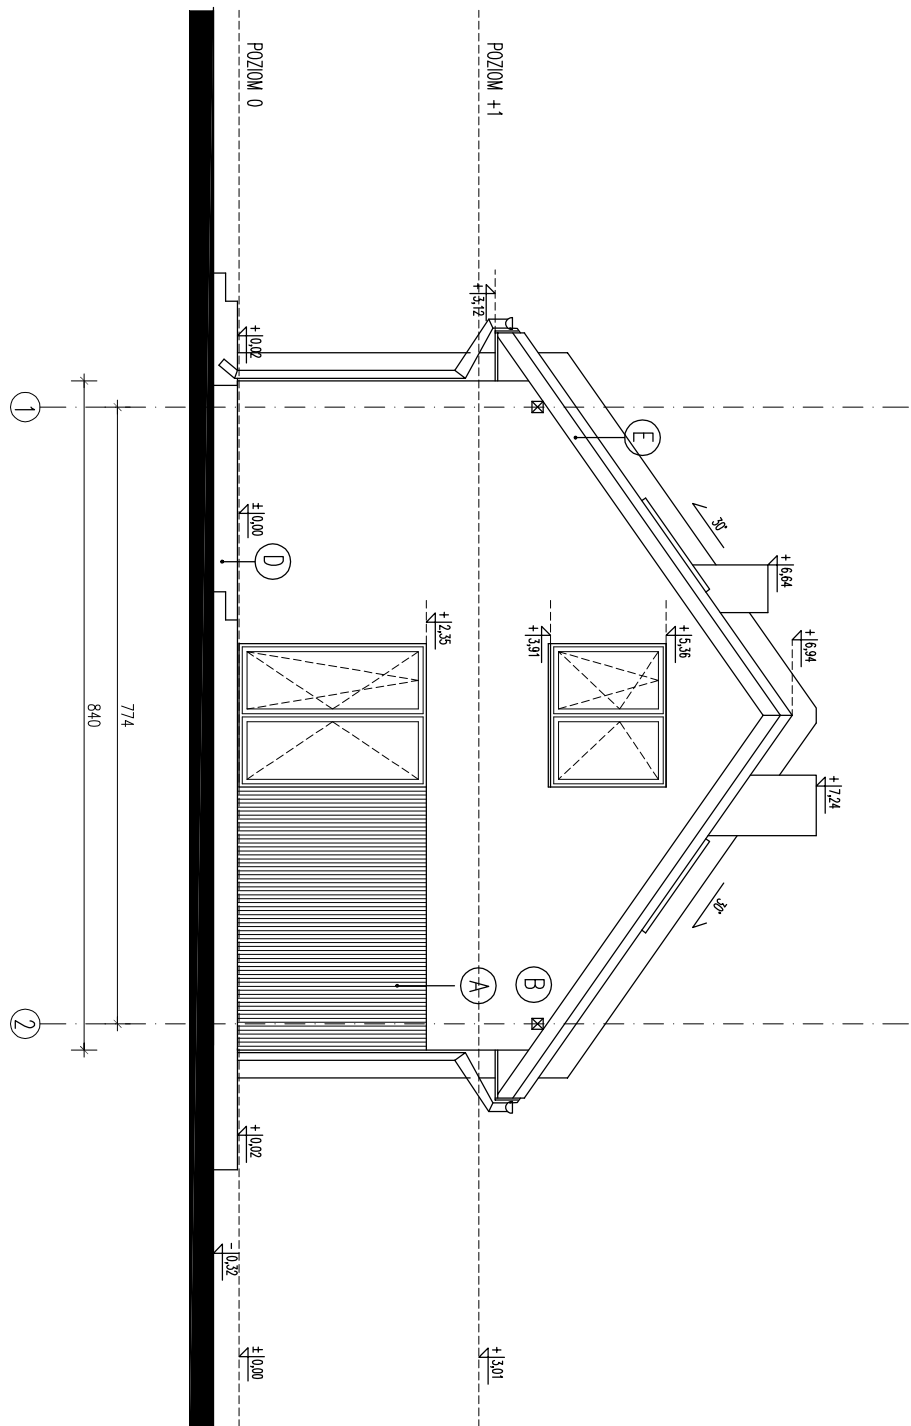

(A) Deski elewacyjne pionowe - drewno świerk skandynawski lub okładzina drewnopodobna. Ostateczny wybór okładziny w gestii Inwestora

(B) Gładki tynk akrylowy lub podobny w kolorze białym np. RAL 9010

(C) Tynk o strukturze betonu w kolorze szarym np. RAL 7016

(D) Marmolit w kolorze szarym np. RAL 7016

(E) Dachówka cementowa lub blacha w kolorze Antracyt lub innym wybranym przez Inwestora, zgodnym z MPZP