


ELEWACJA FRONTOWA SKALA 1:100

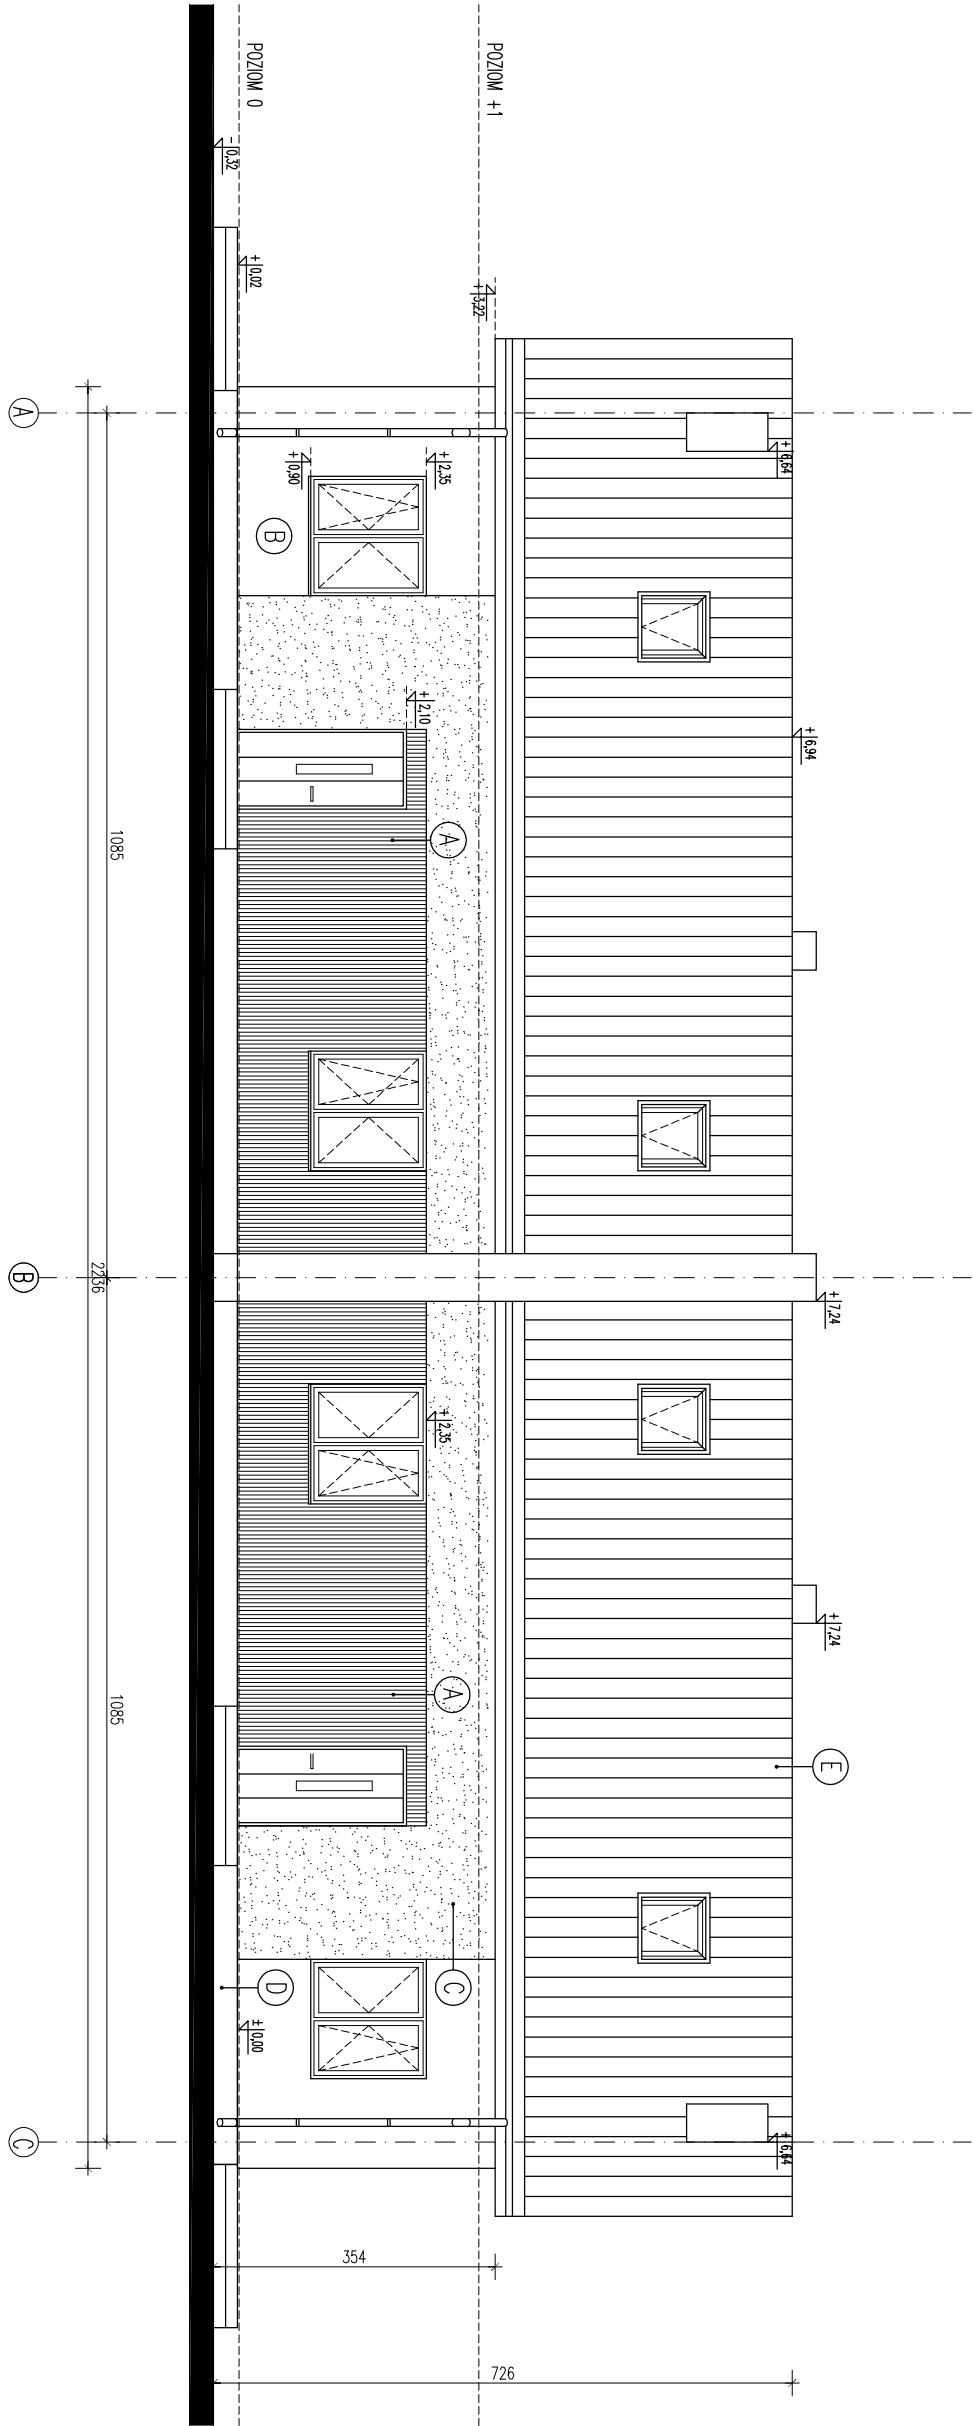

(A)

Deski elewacyjne pionowe - drewno świerk skandynawski lub okładzina drewnopodobna. Ostateczny wybór okładziny w gestii Inwestora

(B)

Gładki tynk akrylowy lub podobny w kolorze białym np. RAL 9010

(C)

Tynk o strukturze betonu w kolorze szarym np. RAL 7016

(D)

Marmolit w kolorze szarym np. RAL 7016

(E)

Dachówka cementowa lub blacha w kolorze Antracyt lub innym wybranym przez Inwestora, zgodnym z MPZP