


ELEWACJA OGRODOWA SKALA 1:100

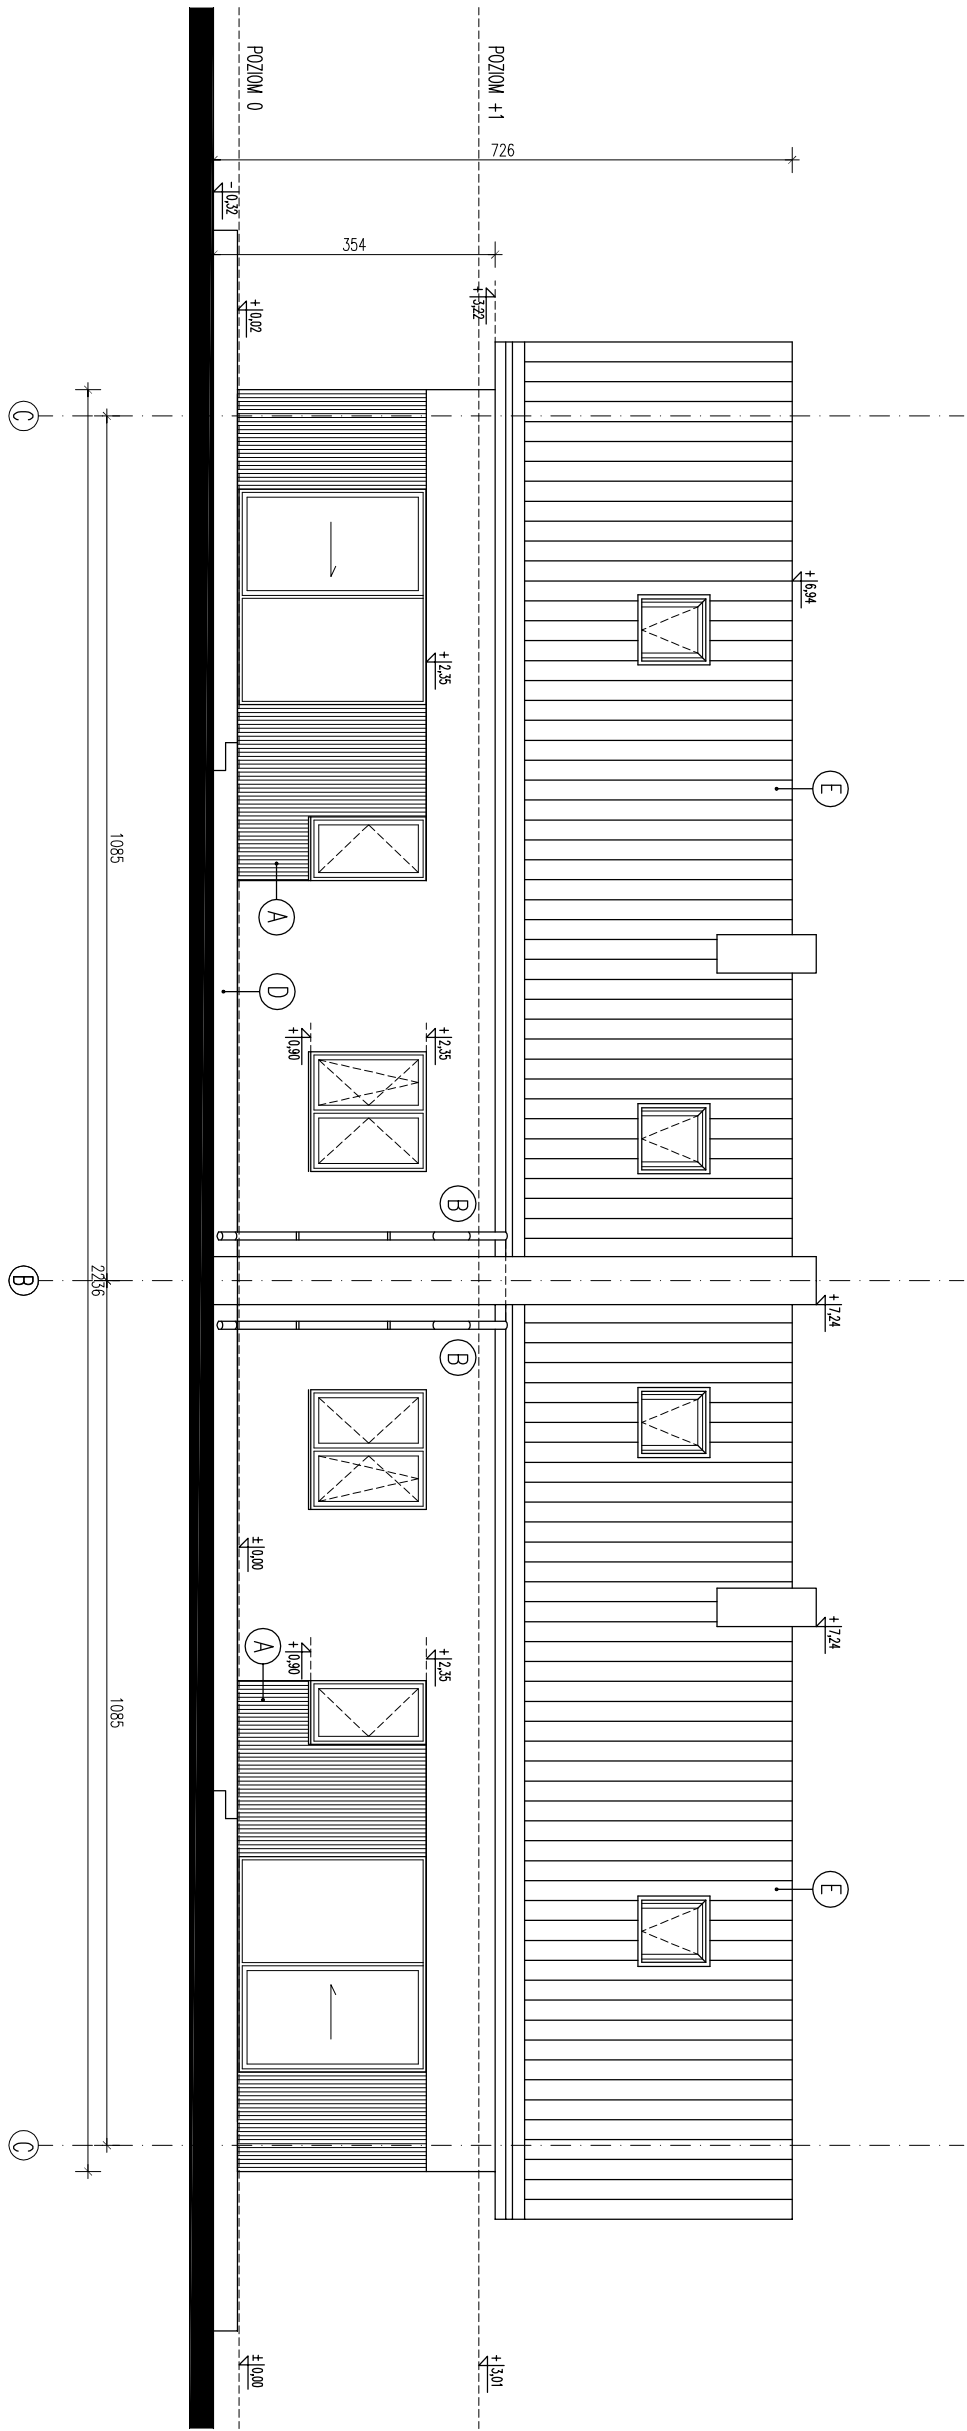

- (A) Deski elewacyjne pionowe - drewno świerk skandynawski lub okładzina drewnopodobna. Ostateczny wybór okładziny w gestii Inwestora
- (B) Gładki tynk akrylowy lub podobny w kolorze białym np. RAL 9010
- (C) Tynk o strukturze betonu w kolorze szarym np. RAL 7016
- (D) Marmolit w kolorze szarym np. RAL 7016
- (E) Dachówka cementowa lub blacha w kolorze Antracyt lub innym wybranym przez Inwestora, zgodnym z MPZP