


RZUT PODDASZA SKALA 1:100

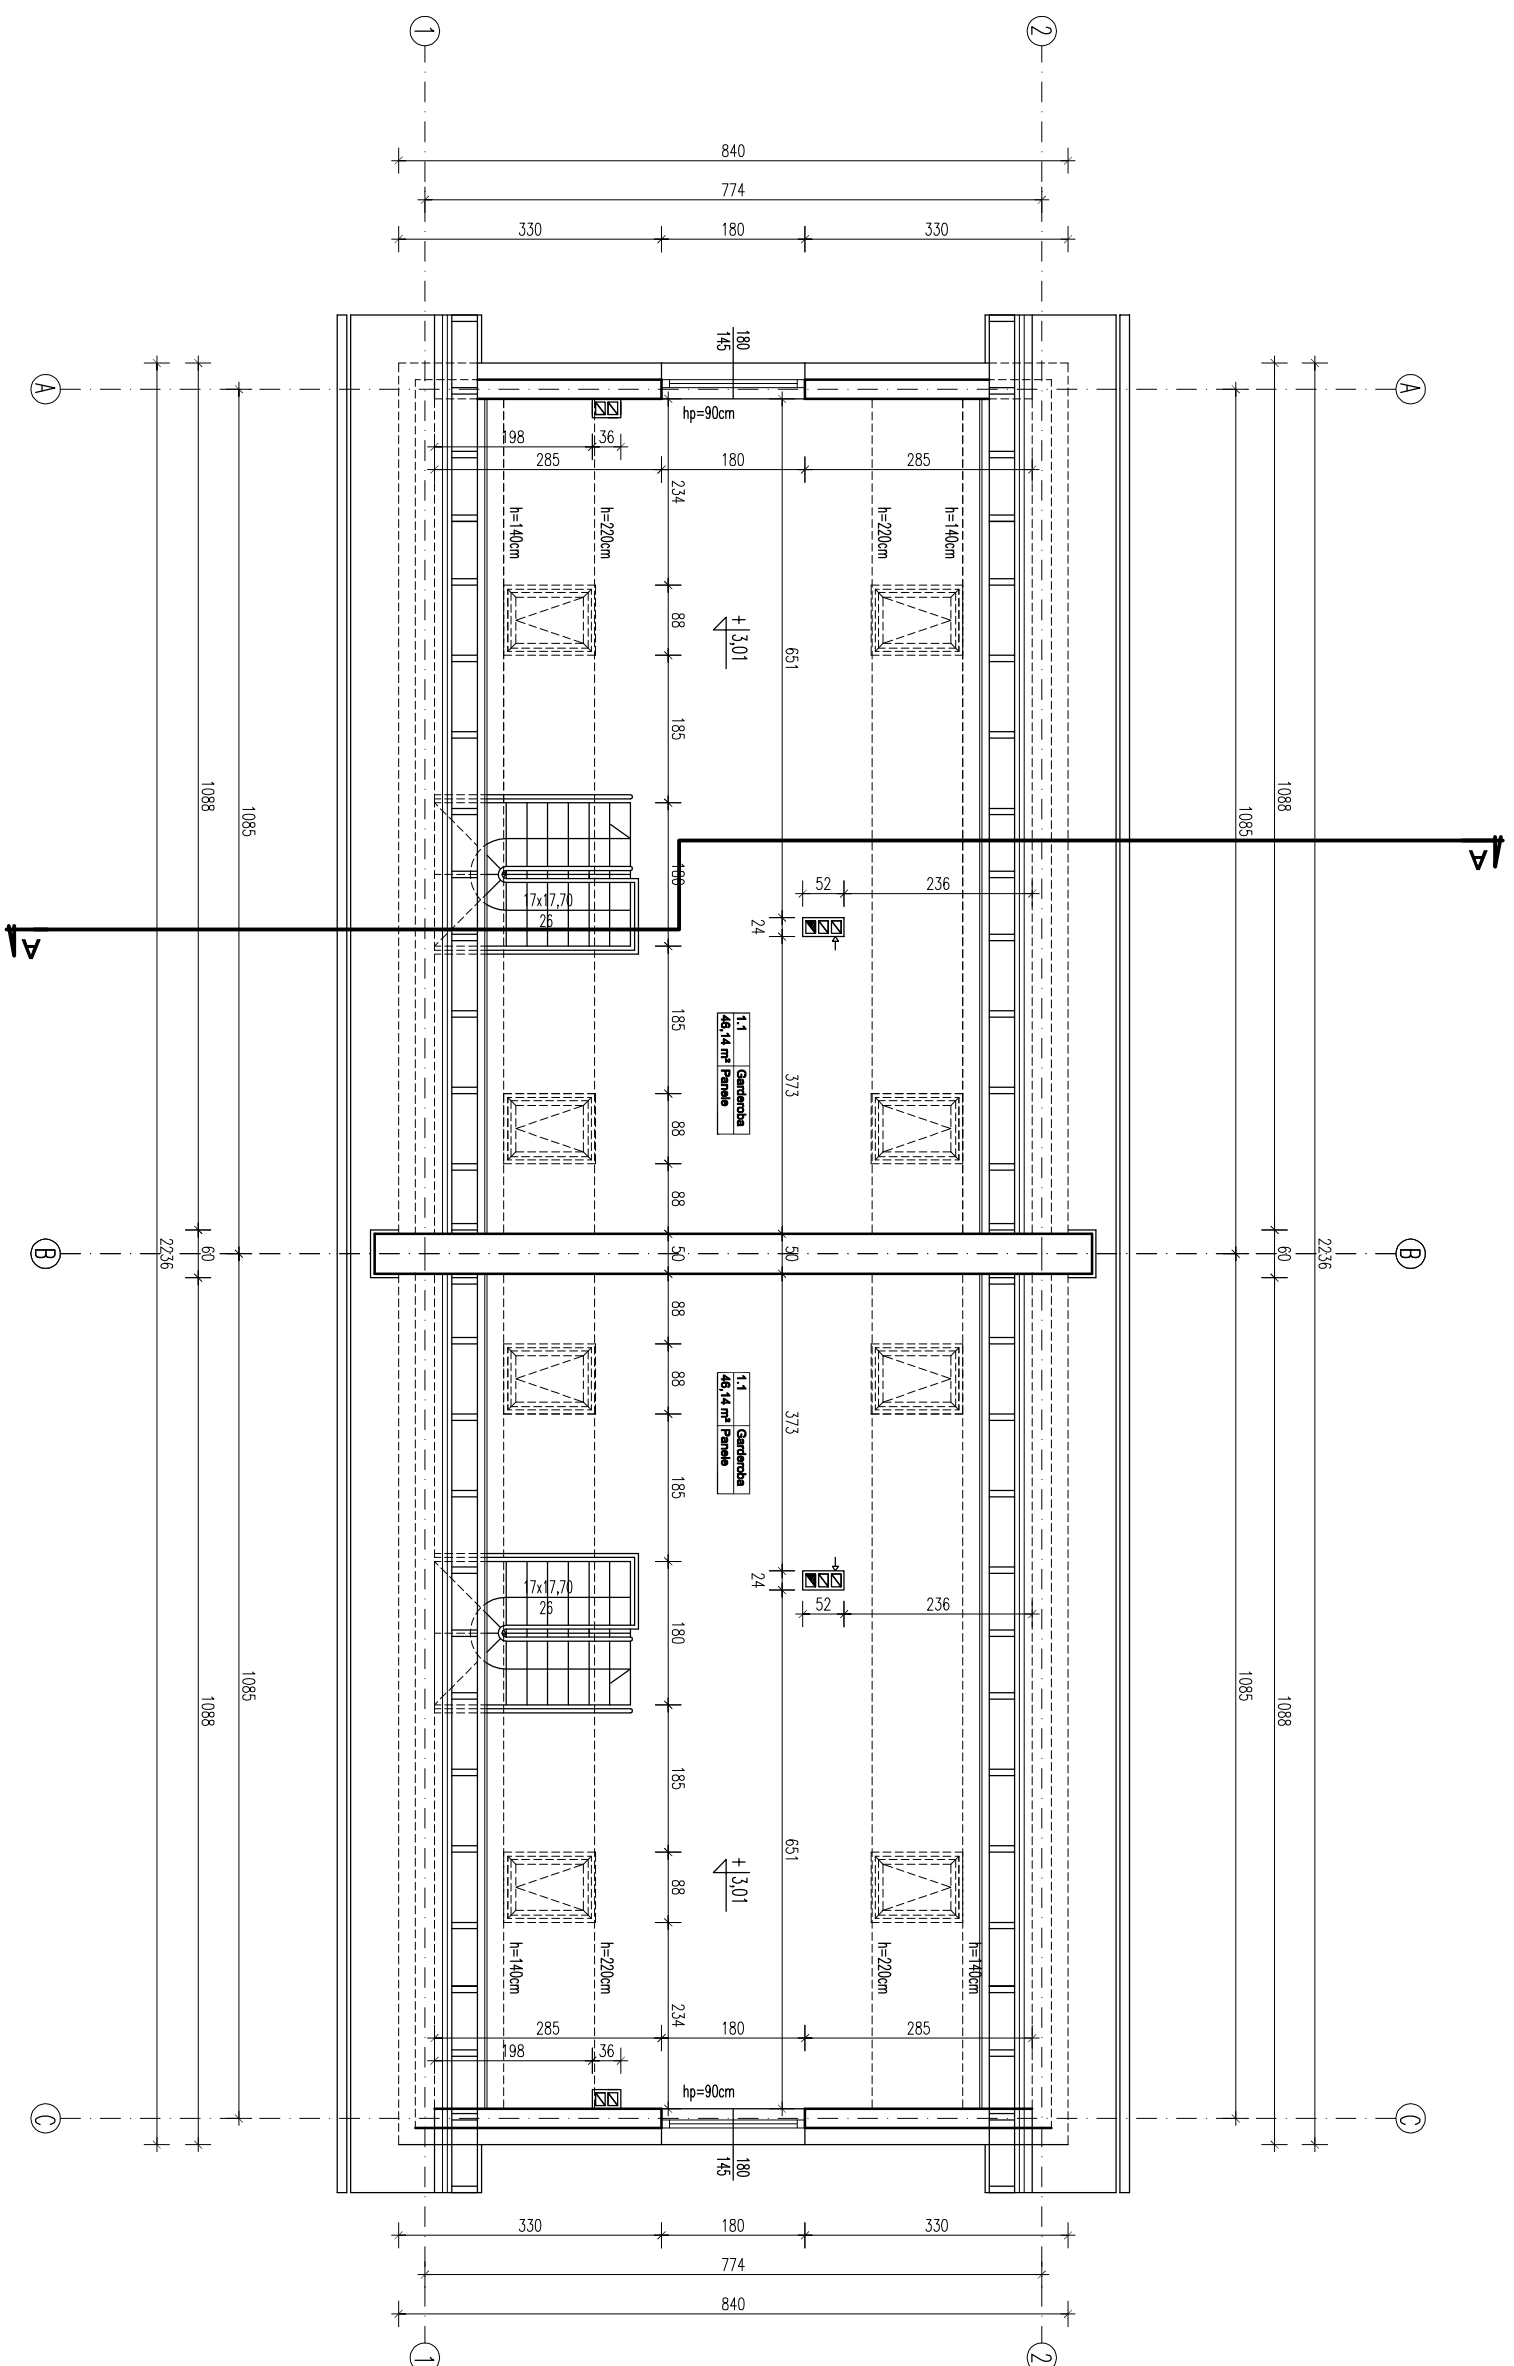

ZESTAWIENIE POWIERZCHNI:

LOKAL 1

1.1 Garderoba 46,14 m2

ZESTAWIENIE POWIERZCHNI:

LOKAL 2

1.1 Garderoba 46,14 m2